


- ### LEGENDE DES MATERIAUX
- ① Tuiles béton - Ton gris anthracite
 - ② Corniche en zinc ton naturel
 - ③ Tuyau de descente en zinc ton naturel
 - ④ Briques terre cuite - Ton brun moyen non nuancé
 - ⑤ Châssis P.V.C. - Ton blanc cassé
 - ⑥ Porte de garage en bois - Ton gris-brun
 - ⑦ Seuil et sous-bassement en petit granit
 - ⑧ Habillage en ardoises artificielles - Ton gris anthracite
 - ⑨ Porte d'entrée et volets en bois - Ton gris-brun

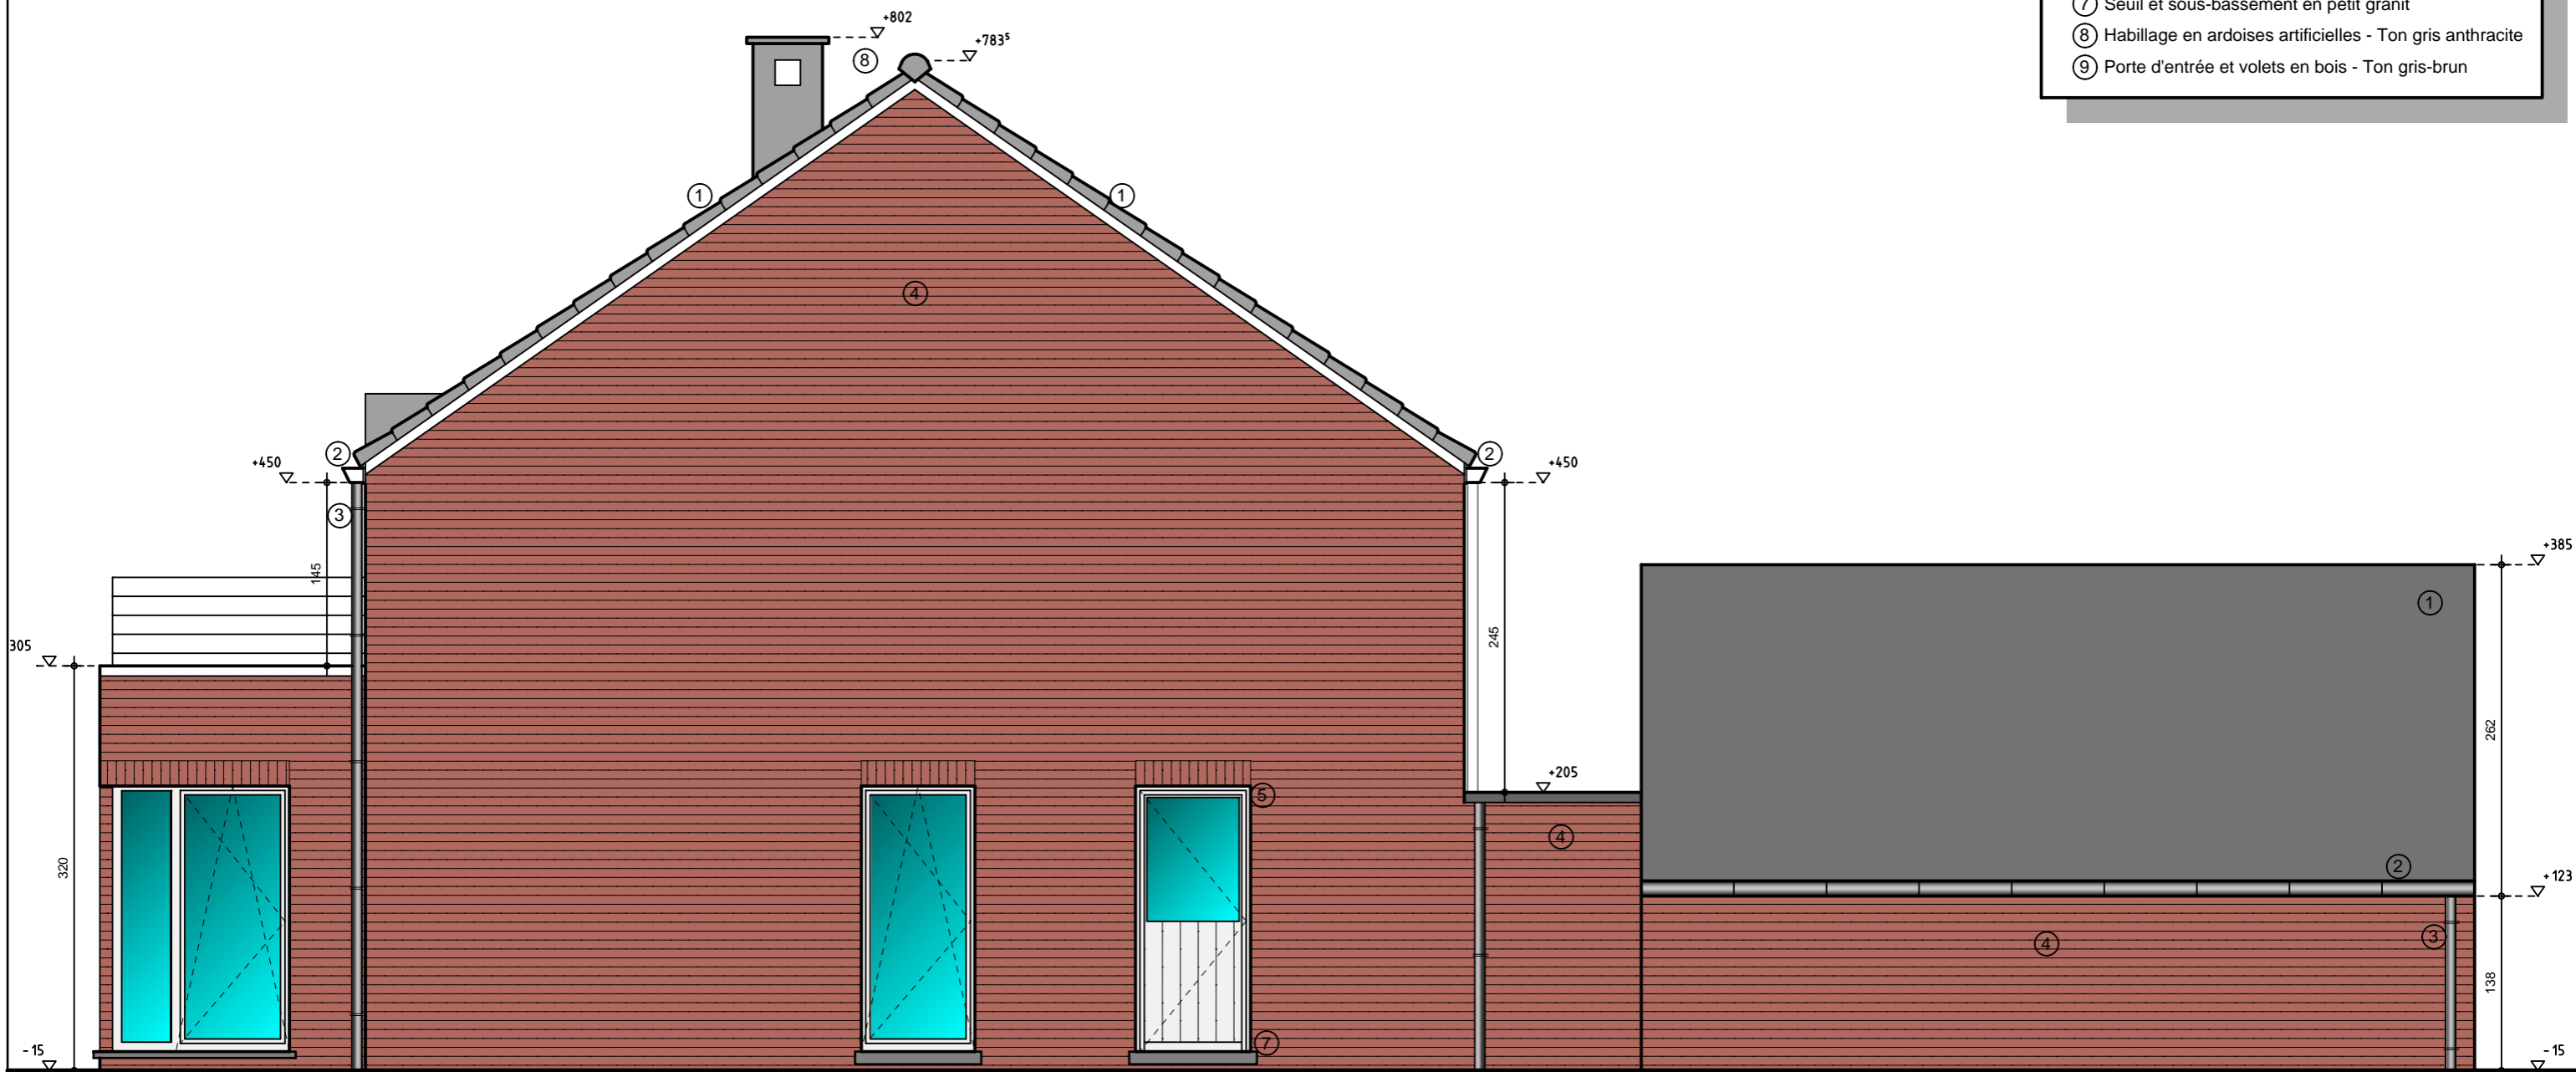

SITUATION PROJETEE

Vue en élévation

FACADE GAUCHE

Echelle : 1/50

MS ARCHITECTURE

Rue de Londres, 15
B - 4020 Liège
Tél : 04 229 51 05
G.S.M : 0496 71 00 55
Fax : 04 375 96 30

ms-architecture@skynet.be

Projet : HABITATION DUMAS

Réf : 09.11

Titre : FACADE GAUCHE

N- plan : NT 07

Rév : C le 28-04-11

Echelle : 1/50

Date : 08/04/2011